


LOKAL C2

NR	NAZWA POMIESZCZENIA	POW. m2
1	wiatrołap	9,21
2	łazienka	4,53
3	p.dzienny z aneksem kuchennym	33,00
4	sypialnia	12,94
5	sypialnia	14,22
		73,90

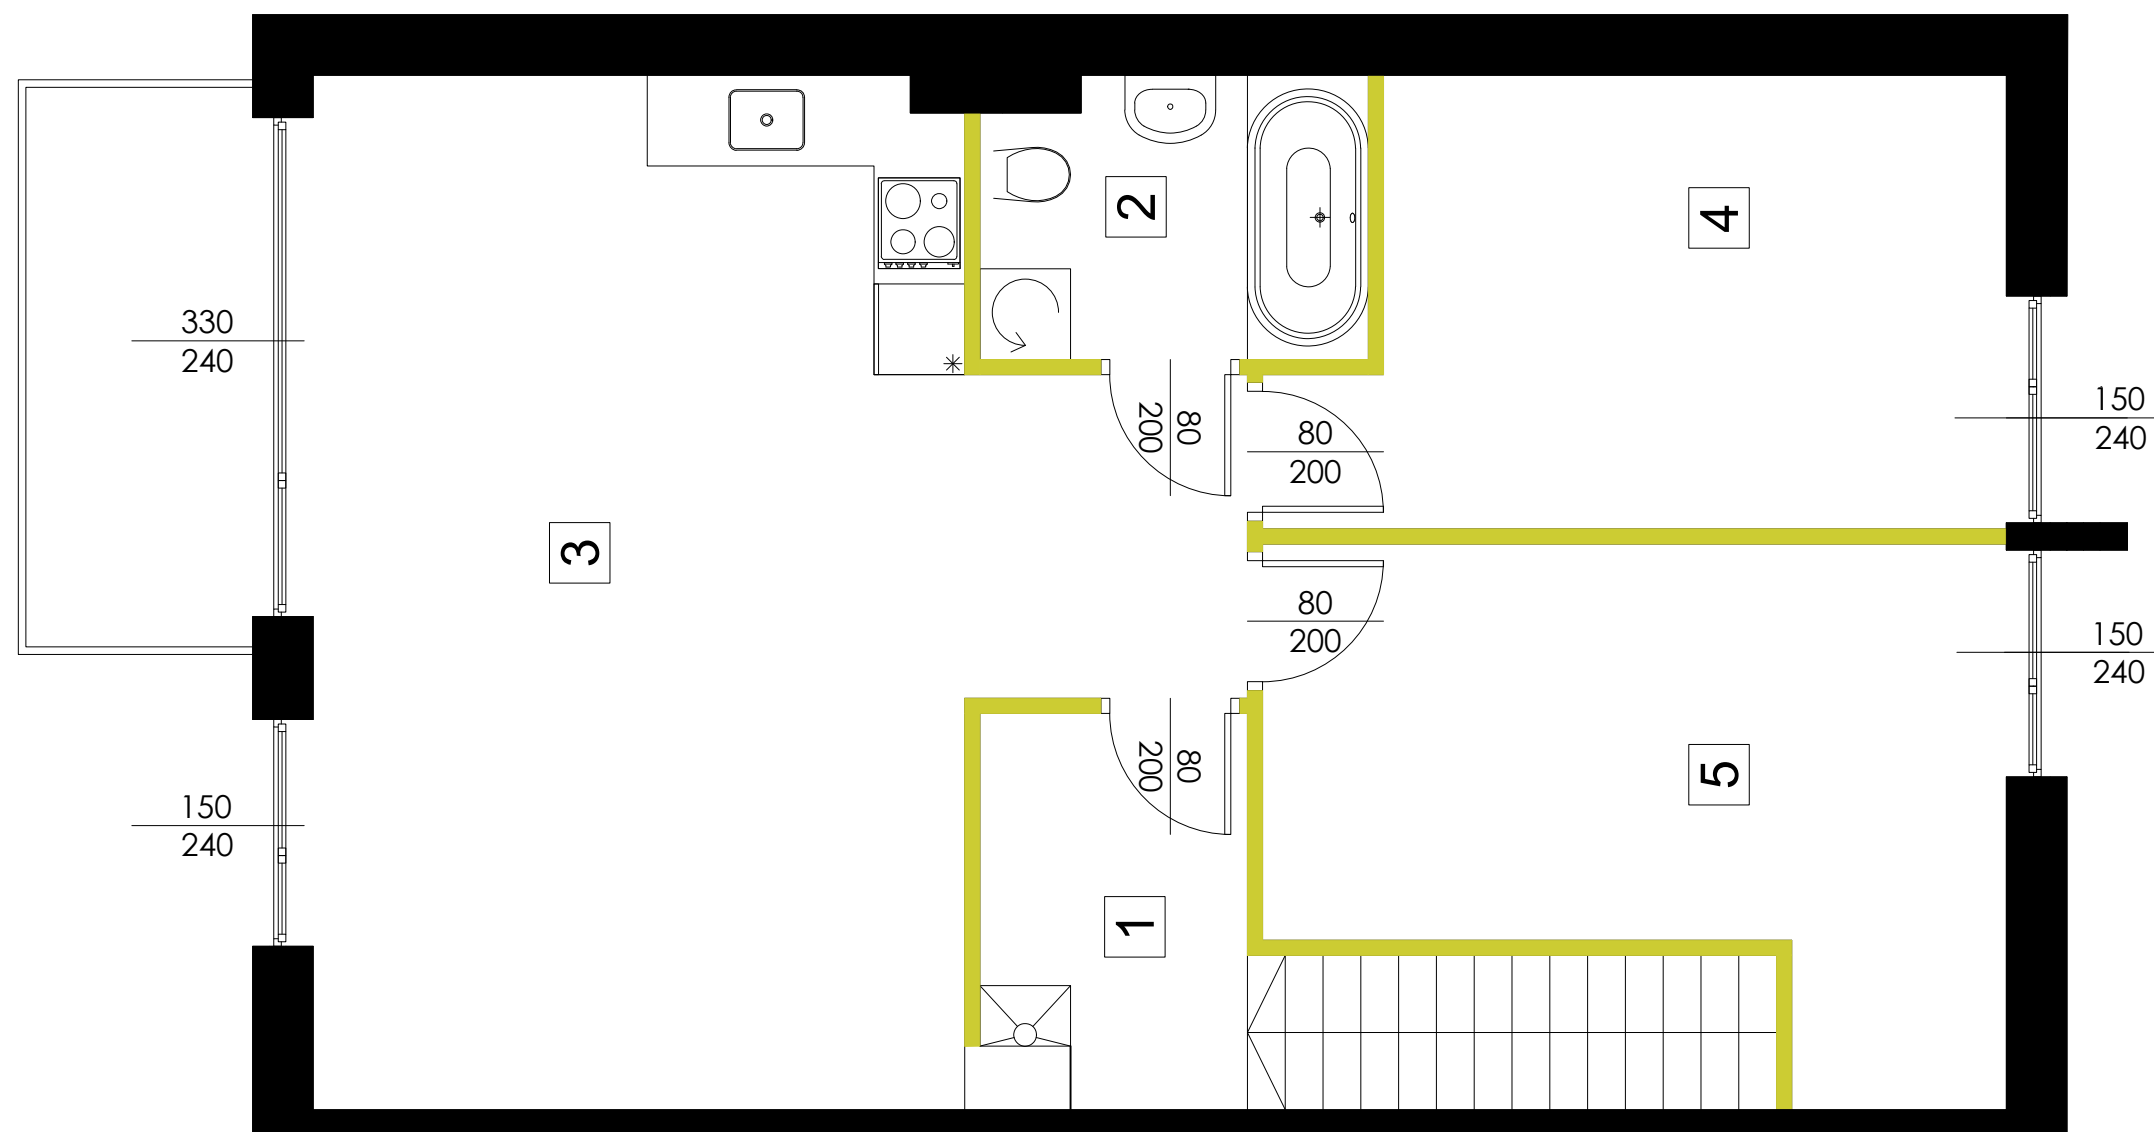

OZNACZENIE BUDYNKU	C2
NR EW. DZIAŁKI	8/5,4/18
POWIERZCHNIA OGRÓDKA	0 m2
ILOŚĆ KONDYGNACJI	1
ILOŚĆ POKOI	3
POWIERZCHNIA UŻYTKOWA	73,90 m2