


### LOKAL D2

NR	NAZWA POMIESZCZENIA	POW. m2
1	wiatrołap	9,21
2	łazienka	4,53
3	p.dzienny z aneksem kuchennym	33,00
4	sypialnia	12,94
5	sypialnia	14,22
		<b>73,90</b>

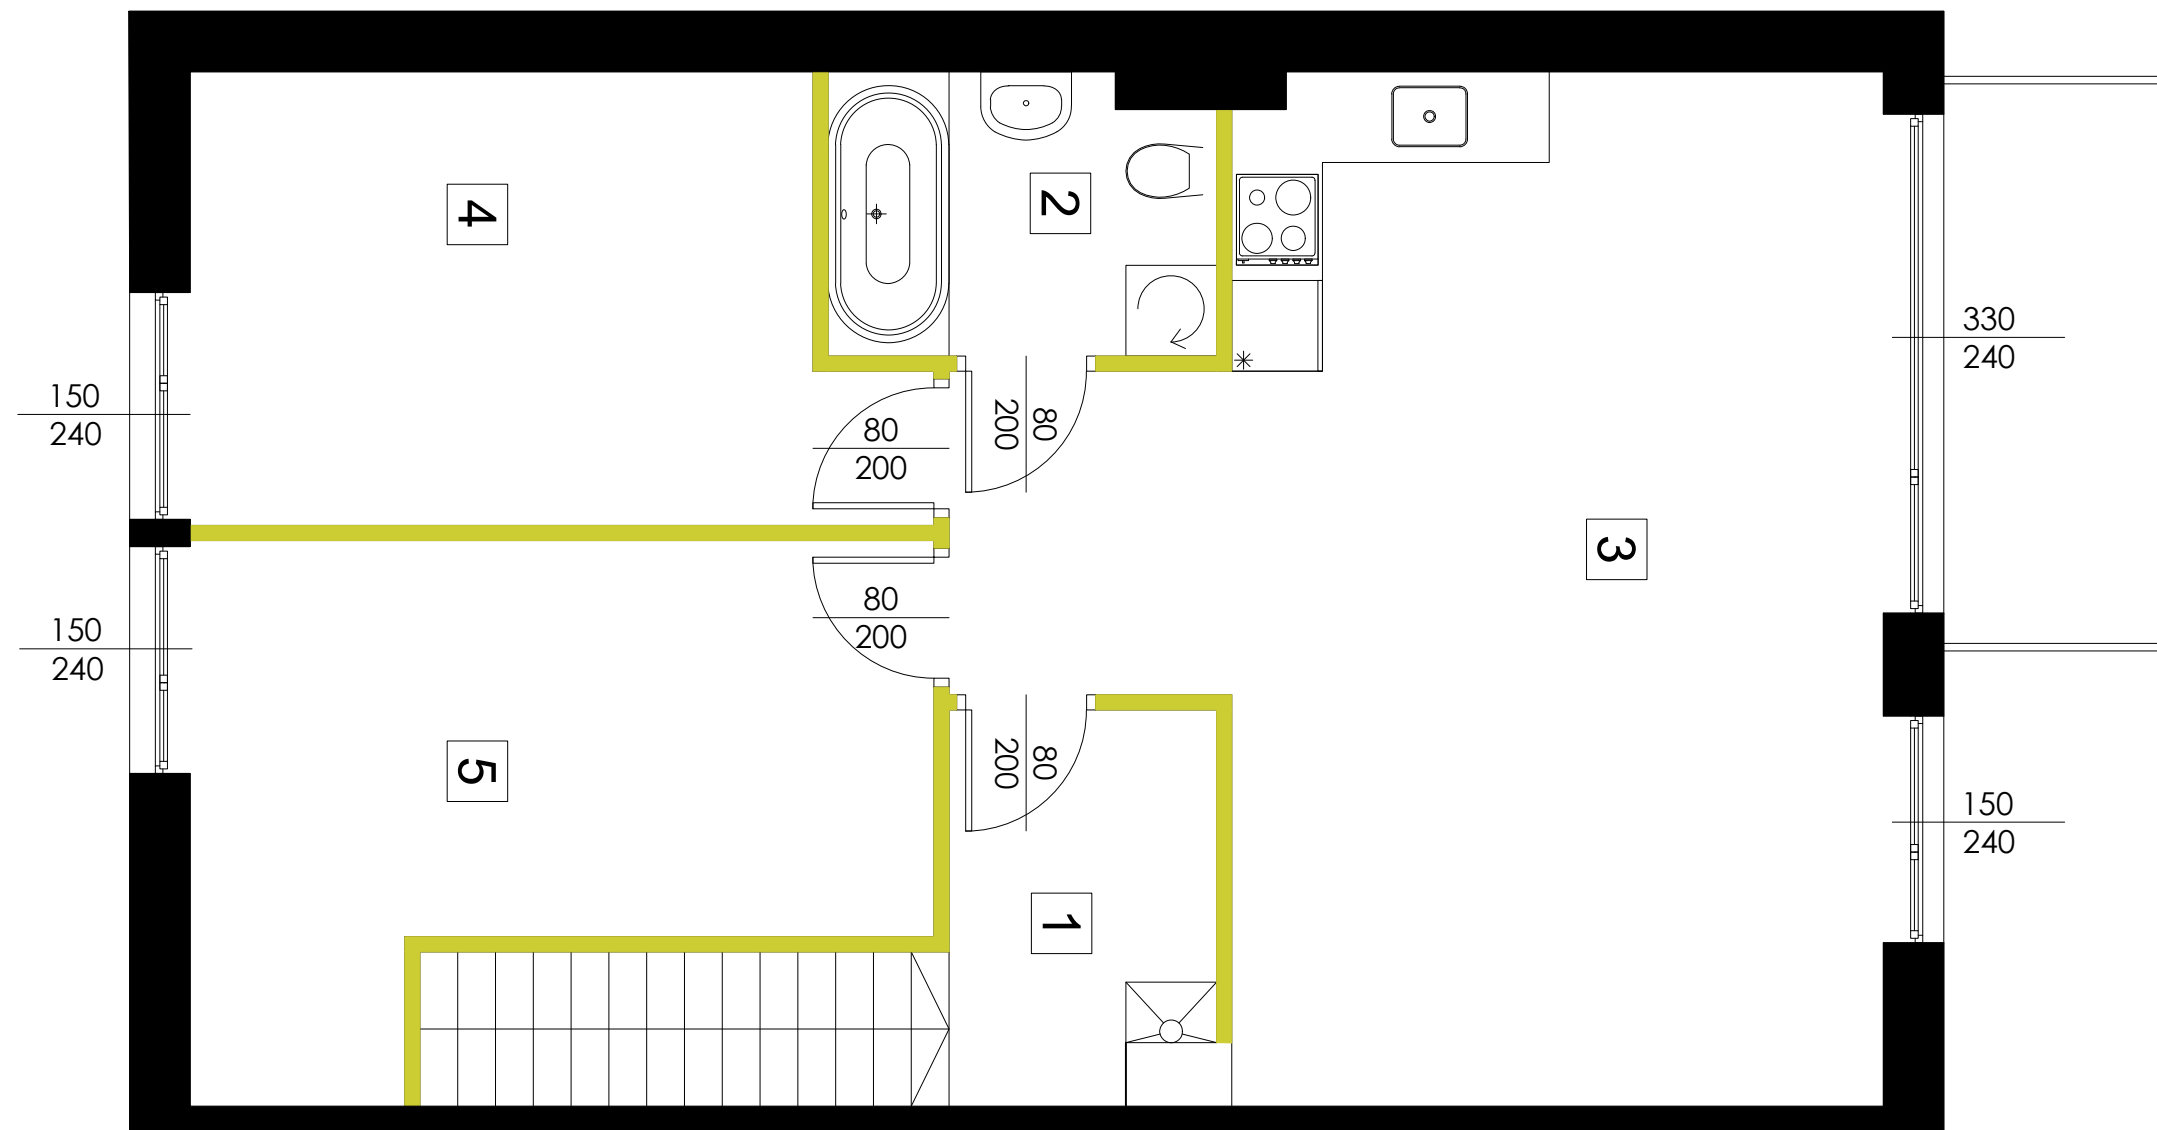

0 1 2 3 4 5m A4 SKALA 1:100

UWAGI:  
1. Podane powierzchnie i wymiary mogą ulec niewielkim zmianom wynikającym z realizacji obiektu.  
2. Aranżacja pomieszczeń w mieszkaniu jest przykładowa.  
Wyposażenie przedstawione tylko w celach prezentacji, nie stanowi zobowiązania umownego.  
3. Wygląd budynku, jego części oraz zagospodarowanie terenu mogą nieznacznie ulec zmianie na etapie realizacji obiektu.  
Zmianie natomiast nie ulegną istotne cechy świadczenia oraz funkcjonalność budynku.

ŚCIANY Z MOŻLIWOŚCIĄ ROZBIÓRKI  
 ŚCIANY NIEROZBIERALNE

OZNACZENIE BUDYNKU	D2
NR EW. DZIAŁKI	8/5,4/18
POWIERZCHNIA OGRÓDKA	0 m2
ILOŚĆ KONDYGNACJI	1
ILOŚĆ POKOI	3
POWIERZCHNIA UŻYTKOWA	73,90 m2