



PARTER

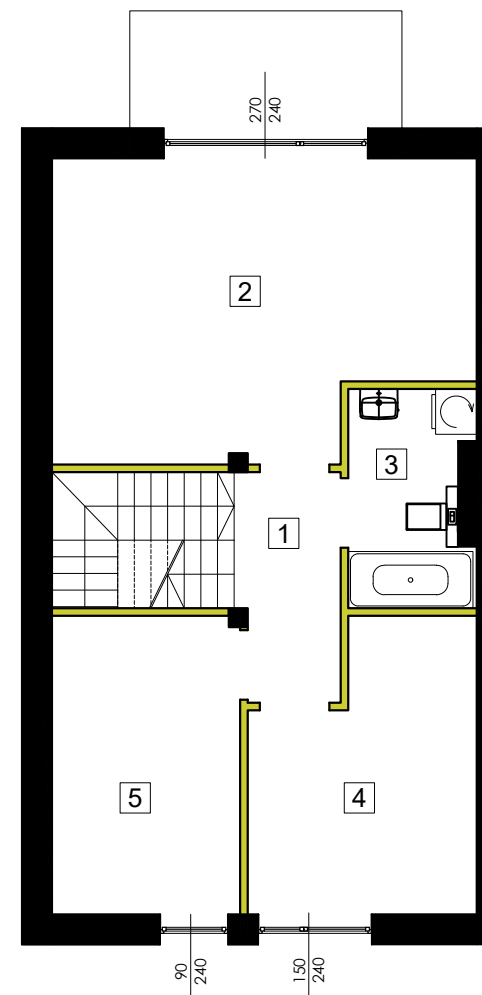

PIĘTRO 1

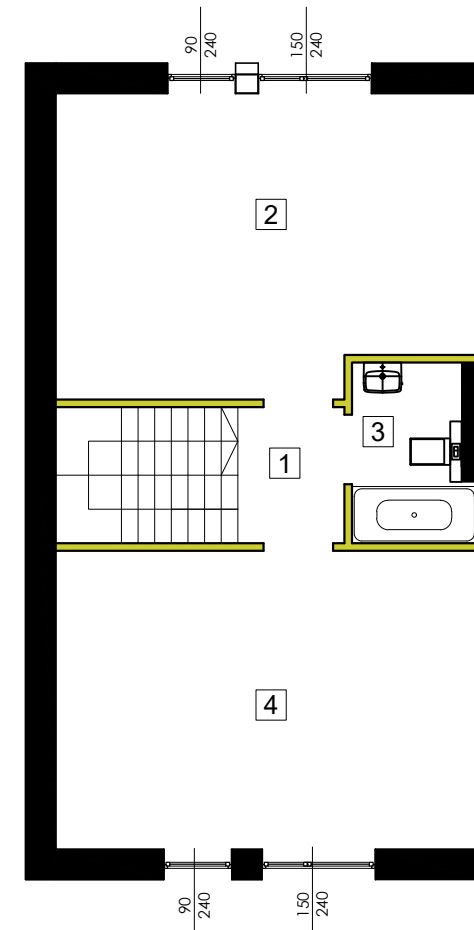

PODDASZE

PARTER

NR	NAZWA POMIESZCZENIA	POW. m2
1	wiatrołap	4,02
2	garaż	15,44
3	łazienka	1,38
4	komunikacja	6,77
5	p.dzienny z aneksem kuchennym	24,27
		51,88

PIĘTRO 1

NR	NAZWA POMIESZCZENIA	POW. m2
1	komunikacja	6,04
2	sypialnia	20,45
3	łazienka	4,43
4	sypialnia	10,10
5	sypialnia	9,62
		50,64

PODDASZE

NR	NAZWA POMIESZCZENIA	POW. m2
1	komunikacja	4,54
2	sypialnia	21,45
3	łazienka	3,55
4	sypialnia	21,91
		51,45

OZNACZENIE BUDYNKU	G1
NR EW. DZIAŁKI	8/5,4/18
POWIERZCHNIA OGRÓDKA	53 m2
ILOŚĆ KONDYGNACJI	3
ILOŚĆ POKOI	6
POWIERZCHNIA UŻYTKOWA	153,97 m2

0 1 2 3 4 5m A4 SKALA 1:100

UWAGI:
1. Podane powierzchnie i wymiary mogą ulec niewielkim zmianom wynikającym z realizacji obiektu.
2. Aranżacja pomieszczeń w mieszkaniu jest przykładowa.
Wyposażenie przedstawione tylko w celach prezentacji, nie stanowi zobowiązania umownego.
3. Wygląd budynku, jego części oraz zagospodarowanie terenu mogą nieznacznie ulec zmianie na etapie realizacji obiektu.
Zmianie natomiast nie ulegną istotne cechy świadczenia oraz funkcjonalność budynku.

ŚCIANY Z MOŻLIWOŚCIĄ ROZBIÓRKI
 ŚCIANY NIEROZBIERALNE