


SKALA 1:100

NR	NAZWA POMIESZCZENIA	POW. m2
A.00.01	POKÓJ DZIENNY Z KUCHNIĄ	38,43
A.00.02	ŁAZIENKA	3,51
A.00.03	WIATROŁAP	5,53
A.00.04	HALL	7,41
A.00.05	POM. GOSPODARCZE	0,70


55,58

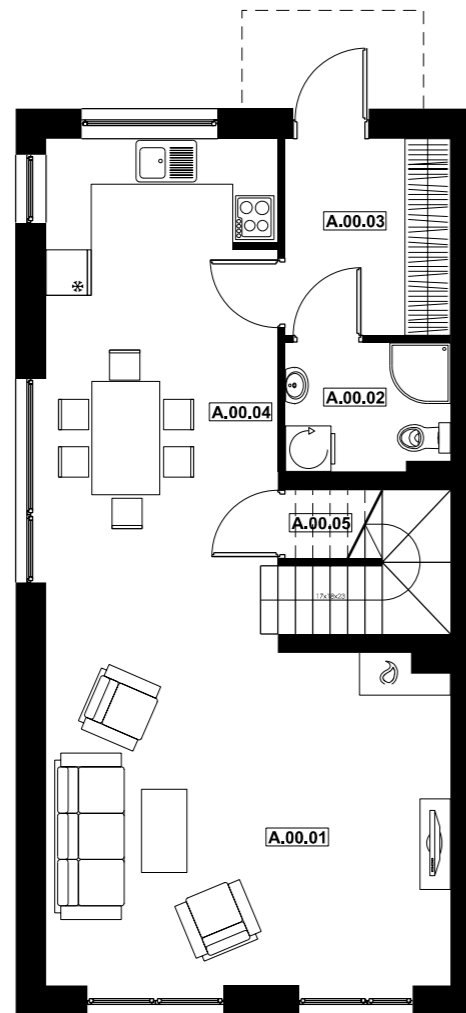

SKALA 1:100

NR	NAZWA POMIESZCZENIA	POW. m2
A.01.01	SYPIALNIA	10,70
A.01.02	SYPIALNIA	20,44
A.01.03	SYPIALNIA	10,84
A.01.04	ŁAZIENKA	5,21
A.01.05	KOMUNIKACJA	6,40

53,59

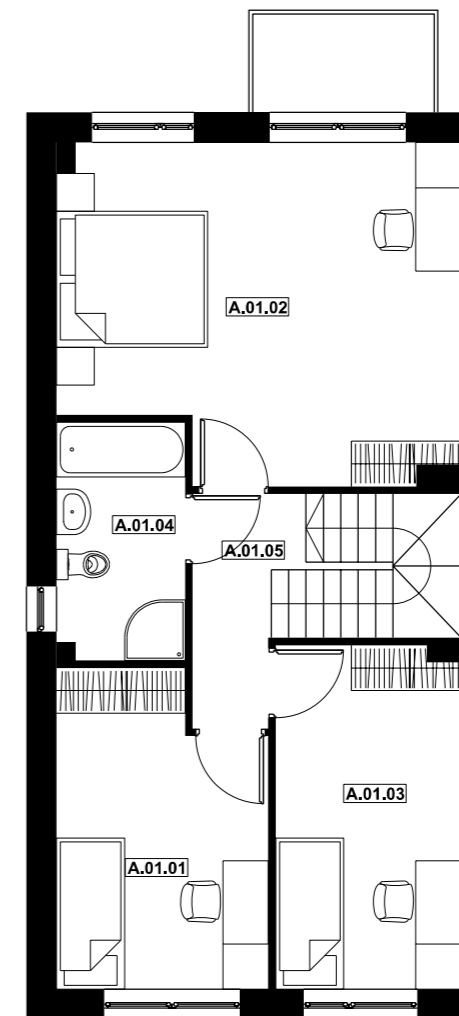

DZIAŁKA NR 87/24
LOKAL NR 1



KONDYGNACJA	parter
POWIERZCHNIA UŻYTKOWA	55,58 m2

1 MIEJSCE POSTOJOWE

KONDYGNACJA	piętro
POWIERZCHNIA UŻYTKOWA	53,59m2

BALKON 3,00 m2
POWIERZCHNIA UŻYTKOWA ŁĄCZNIE 109,17 m2