



0 1 2 3 4 5m

A4 SKALA 1:100

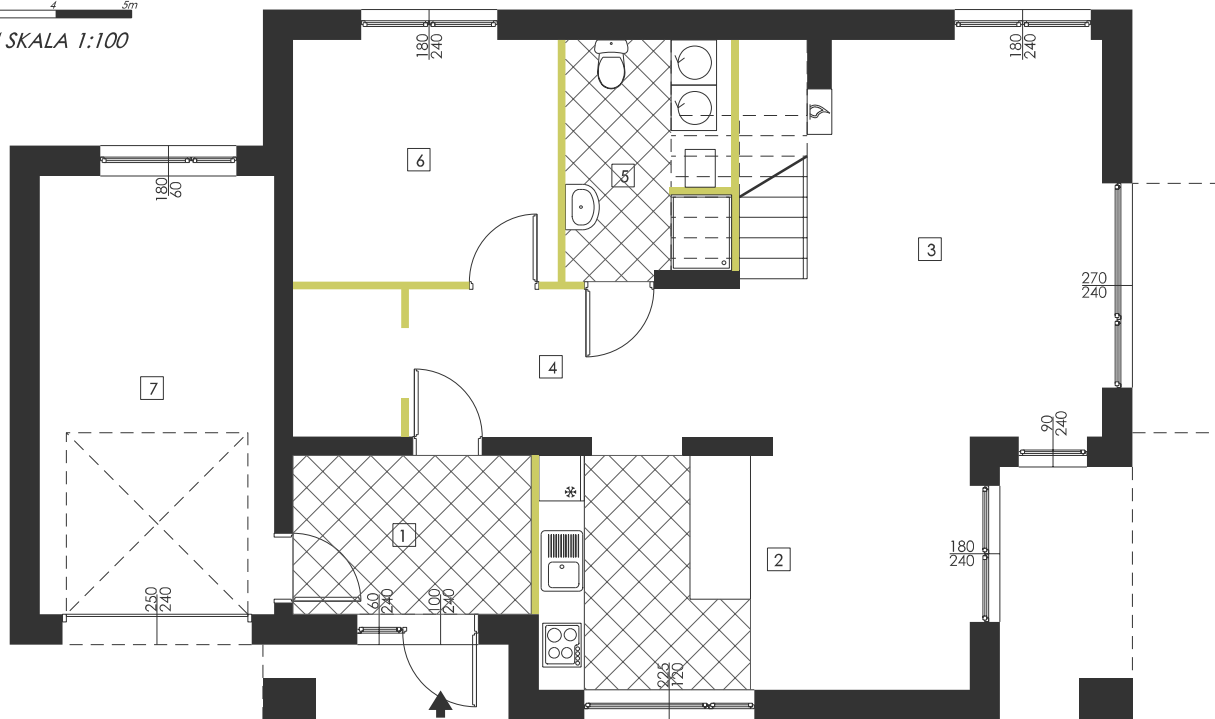

PARTER

PIĘTRO

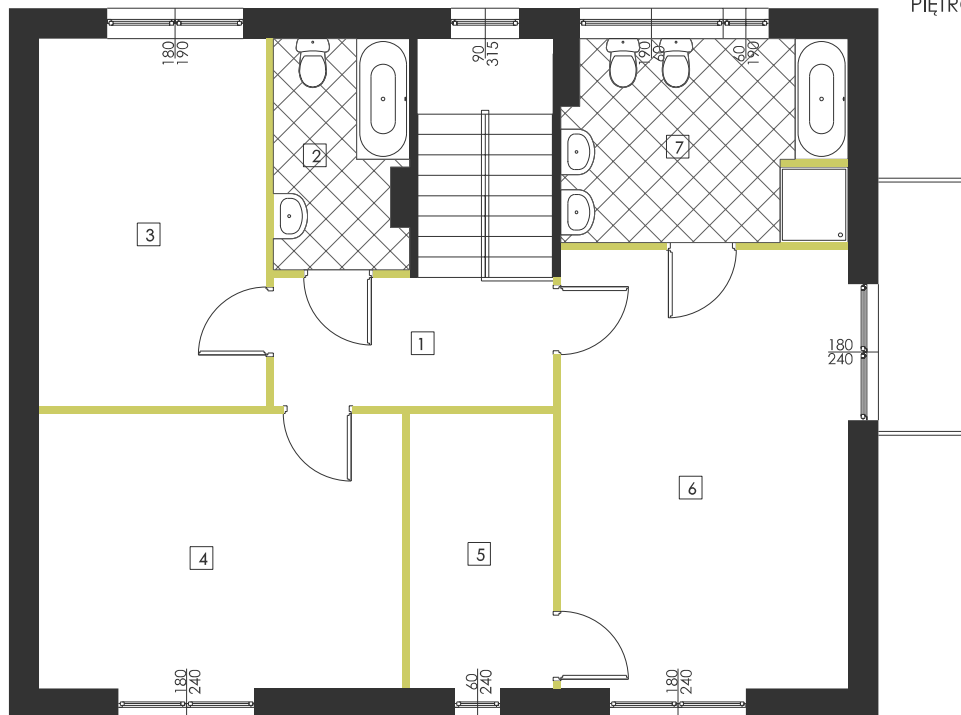

DOZBUD
Sp. z o.o.

INWESTOR: DOZBUD sp. z o.o.
ul. Kopernika 38/1-2, 05-091 Ząbki

INWESTYCJA:
BOBROWIEC ul.SKALNA

NR	NAZWA POMIESZCZENIA	POW. m ²
1	WIATROŁAP	6,46
2	KUCHNIA Z JADALNIĄ	18,34
3	POKÓJ DZIENNY	20,00
4	PRZEDPOKÓJ	15,62
5	ŁAZIENKA	5,02
6	GABINET	11,00
7	GARAŻ	17,71

94,15

NR	NAZWA POMIESZCZENIA	POW. m ²
1	PRZEDPOKÓJ	8,88
2	ŁAZIENKA	5,16
3	SYPIALNIA	14,35
4	SYPIALNIA	17,22
5	GARDEROBA	6,75
6	SYPIALNIA	21,75
7	ŁAZIENKA	9,84

83,95

LOKAL	2
IŁOŚĆ KONDYGNACJI	2
IŁOŚĆ POKOI	5
POWIERZCHNIA UŻYTKOWA	178,10 m ²

ŚCIANY Z MOŻLIWOŚCIĄ ROZBIÓRKI
 ŚCIANY NIEROZBIERALNE

UWAGI:

- Podane powierzchnie i wymiary mogą ulec niewielkim mianom wynikającym z realizacji obiektu.
- Aranżacja pomieszczeń w mieszkaniu jest przykładowa. Wyposażenie przedstawione tylko w celach prezentacji, nie stanowi zobowiązania umownego.
- Wygląd budynku, jego części oraz zagospodarowanie terenu mogą nieznacznie ulec zmianie na etapie realizacji obiektu. Zmianie natomiast nie ulegną istotne cechy świadczenia oraz funkcjonalność budynku.