



0 1 2 3 4 5m

A4 SKALA 1:100

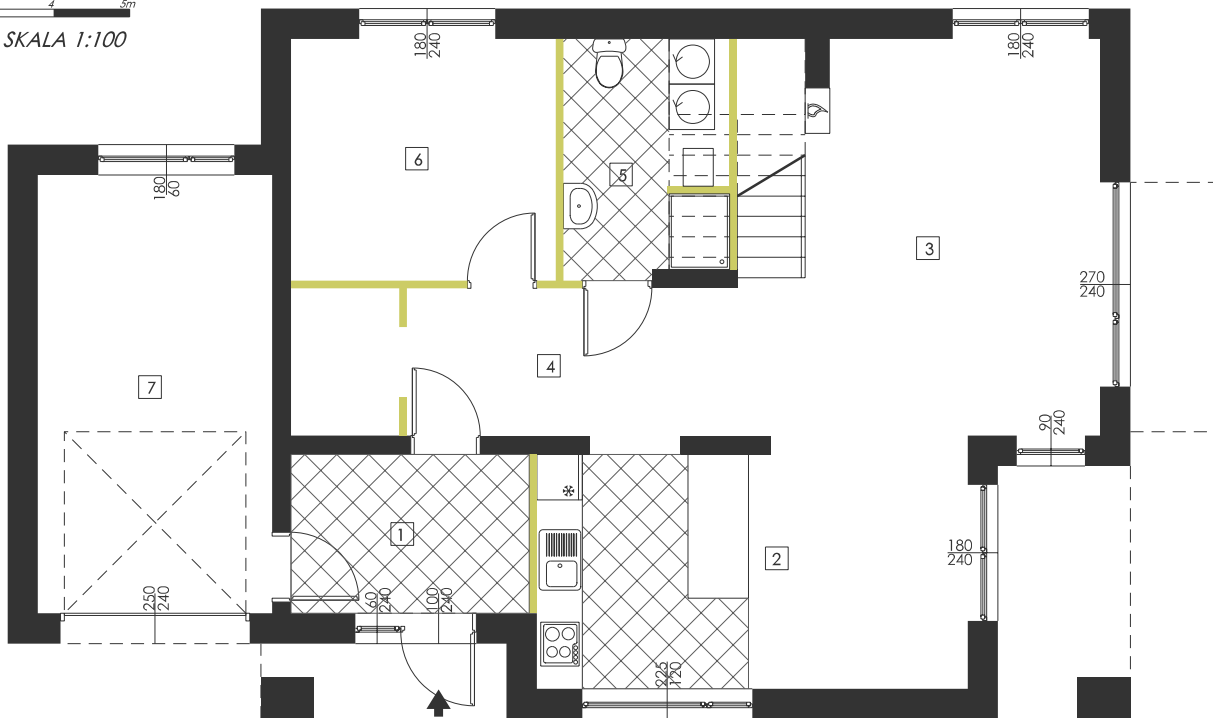

PARTER

PIĘTRO

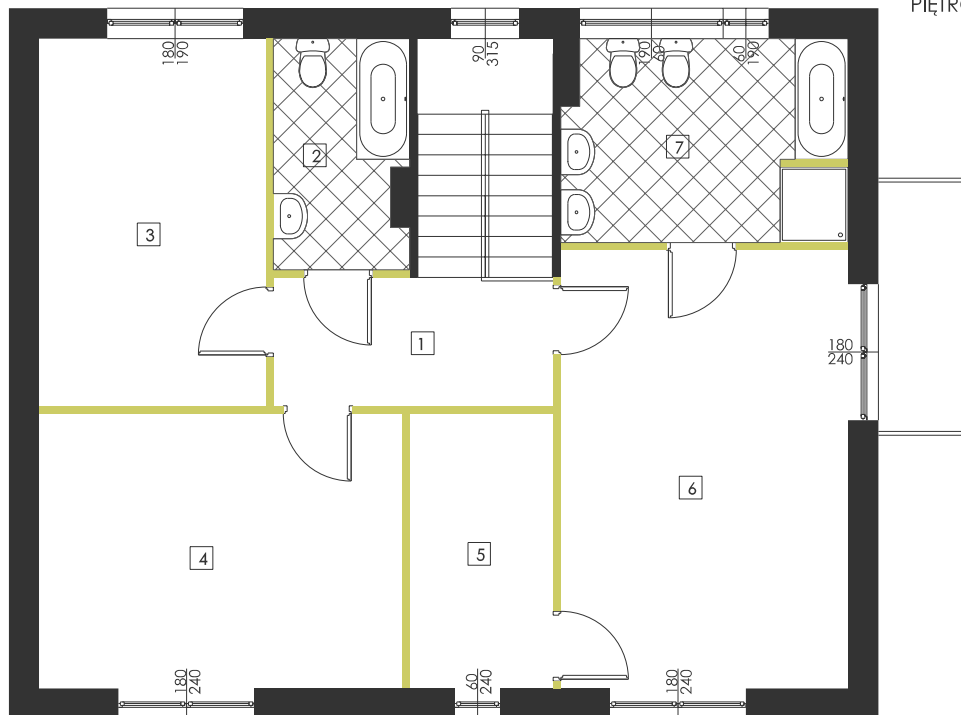**UWAGI:**

1. Podane powierzchnie i wymiary mogą ulec niewielkim mianom wynikającym z realizacji obiektu.
2. Aranżacja pomieszczeń w mieszkaniu jest przykładowa. Wyposażenie przedstawione tylko w celach prezentacji, nie stanowi zobowiązania umownego.
3. Wygląd budynku, jego części oraz zagospodarowanie terenu mogą nieznacznie ulec zmianie na etapie realizacji obiektu. Zmianie natomiast nie ulegną istotne cechy świadczenia oraz funkcjonalność budynku.

**DOZBUD**  
Sp. z o.o.

INWESTOR: DOZBUD sp. z o.o.  
ul. Kopernika 38/1-2, 05-091 Ząbki

INWESTYCJA:  
BOBROWIEC ul.SKALNA

NR	NAZWA POMIESZCZENIA	POW. m <sup>2</sup>
1	WIATROŁAP	6,46
2	KUCHNIA Z JADALNIĄ	18,34
3	POKÓJ DZIENNY	20,00
4	PRZEDPOKÓJ	15,62
5	ŁAZIENKA	5,02
6	GABINET	11,00
7	GARAŻ	17,71

**94,15**

NR	NAZWA POMIESZCZENIA	POW. m <sup>2</sup>
1	PRZEDPOKÓJ	8,88
2	ŁAZIENKA	5,16
3	SYPIALNIA	14,35
4	SYPIALNIA	17,22
5	GARDEROBA	6,75
6	SYPIALNIA	21,75
7	ŁAZIENKA	9,84

**83,95**

LOKAL	2
IŁOŚĆ KONDYGNACJI	2
IŁOŚĆ POKOI	5
POWIERZCHNIA UŻYTKOWA	178,10 m <sup>2</sup>

ŚCIANY Z MOŻLIWOŚCIĄ ROZBIÓRKI  
 ŚCIANY NIEROZBIERALNE