


0 1 2 3 4 5m

A4 SKALA 1:100

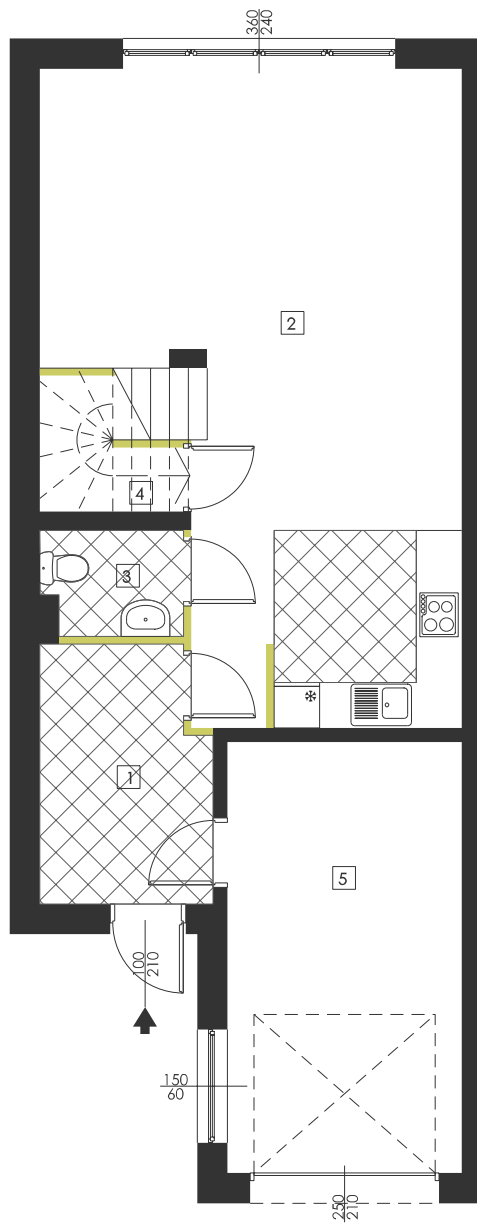


PARTER

UWAGI:
1. Podane powierzchnie i wymiary mogą ulec niewielkim mianom wynikającym z realizacji obiektu.


2. Aranżacja pomieszczeń w mieszkaniu jest przykładowa. Wyposażenie przedstawione tylko w celach prezentacji, nie stanowi zobowiązania umownego.

PIĘTRO

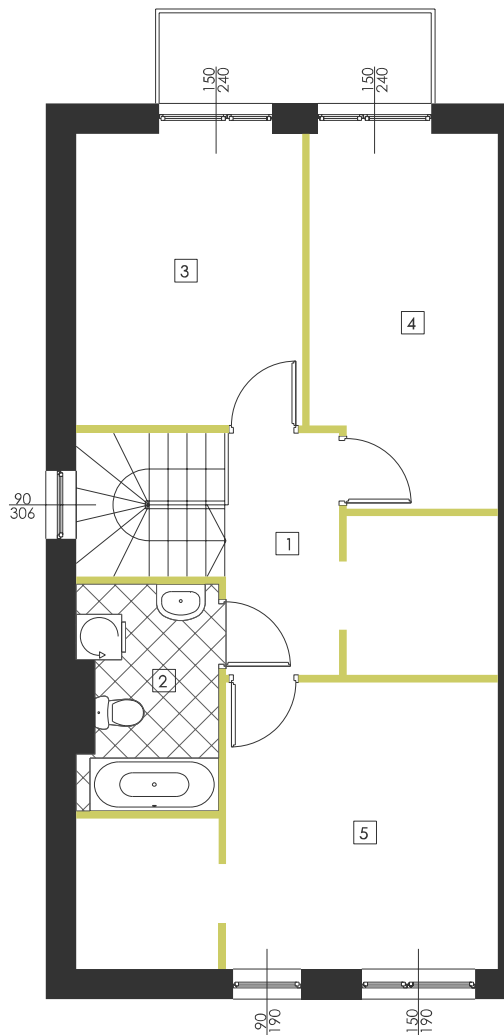

INWESTOR: DOZBUD Development
ul. Kopernika 38/1-2, 05-091 Ząbki

INWESTYCJA:
ZAKRĘT ul. SWIERKOWA

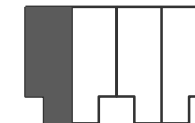

PARTER

NR	NAZWA POMIESZCZENIA	POW. m ²
1	WIATROŁAP	7,23
2	POKÓJ DZIENNY/ANEKS KUCHENNY	40,47
3	ŁAZIENKA	2,46
4	POMIESZCZENIE GOSPODARCZE	0,75
5	GARAŻ	17,40

68,31

PIĘTRO

NR	NAZWA POMIESZCZENIA	POW. m ²
1	KOMUNIKACJA	10,68
2	ŁAZIENKA	5,22
3	SYPIALNIA	11,34
4	SYPIALNIA	11,59
5	SYPIALNIA	17,14

55,97

LOKAL	A1
ILOŚĆ KONDYGNACJI	2
ILOŚĆ POKOI	5
POWIERZCHNIA UŻYTKOWA	124,28 m ²

	ŚCIANY Z MOŻLIWOŚCIĄ ROZBIÓRKI
	ŚCIANY NIEROZBIERALNE

3. Wygląd budynku, jego części oraz zagospodarowanie terenu mogą nieznacznie ulec zmianie na etapie realizacji obiektu. Zmianie natomiast nie ulegną istotne cechy świadczenia oraz funkcjonalność budynku.