


0 1 2 3 4 5m


A4 SKALA 1:100

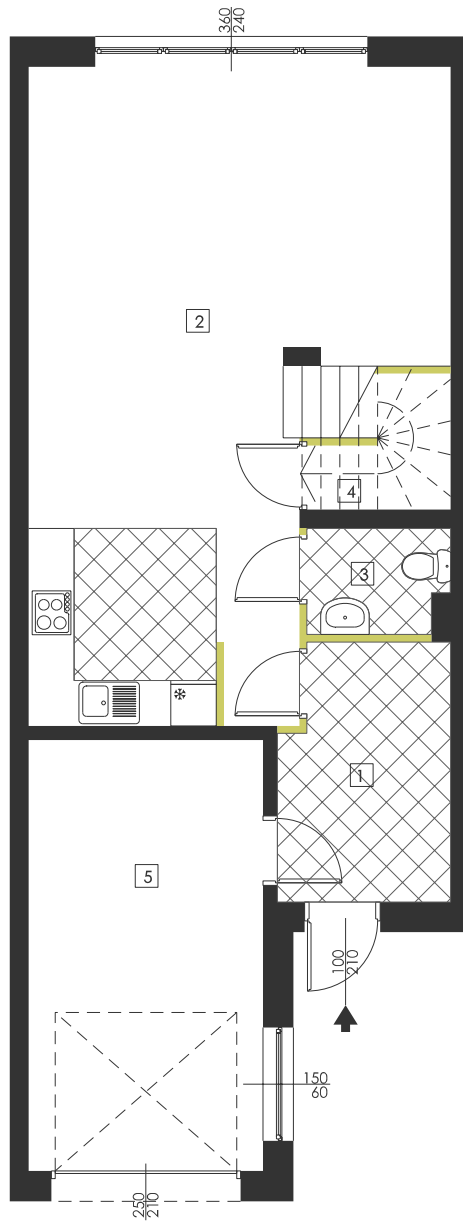

## PARTER

UWAGI:  
1. Podane powierzchnie i wymiary mogą ulec niewielkim mianom wynikającym z realizacji obiektu.

2. Aranżacja pomieszczeń w mieszkaniu jest przykładowa. Wyposażenie przedstawione tylko w celach prezentacji, nie stanowi zobowiązania umownego.

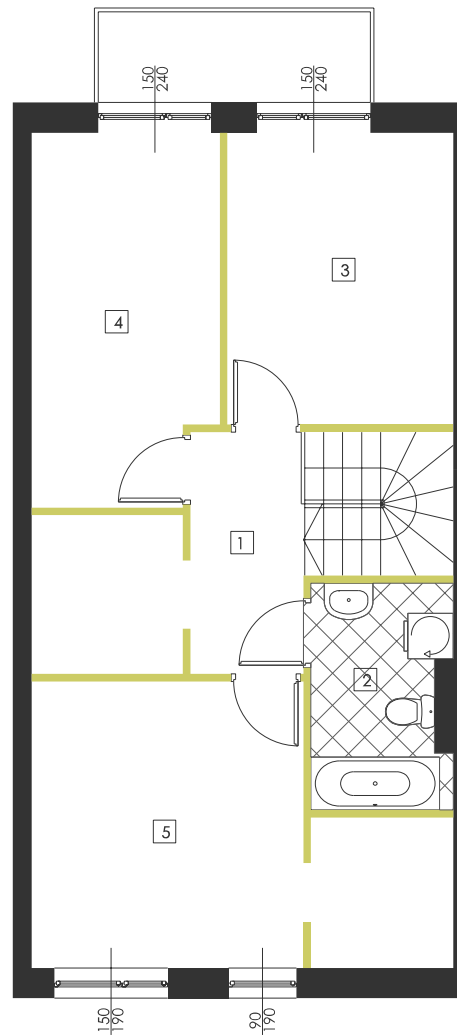

## PIĘTRO

3. Wygląd budynku, jego części oraz zagospodarowanie terenu mogą nieznacznie ulec zmianie na etapie realizacji obiektu. Zmianie natomiast nie ulegną istotne cechy świadczenia oraz funkcjonalność budynku.

INWESTOR: DOZBUD Development  
ul. Kopernika 38/1-2, 05-091 Ząbki

INWESTYCJA:  
ZAKRĘT ul. SWIERKOWA



## PARTER

NR	NAZWA POMIESZCZENIA	POW. m <sup>2</sup>
1	WIATROŁAP	7,23
2	POKÓJ DZIENNY/ANEKS KUCHENNY	40,47
3	ŁAZIENKA	2,46
4	POMIESZCZENIE GOSPODARCZE	0,75
5	GARAŻ	17,40
		<b>68,31</b>

## PIĘTRO

NR	NAZWA POMIESZCZENIA	POW. m <sup>2</sup>
1	KOMUNIKACJA	10,68
2	ŁAZIENKA	5,22
3	SYPIALNIA	11,34
4	SYPIALNIA	11,59
5	SYPIALNIA	17,14
		<b>55,97</b>

LOKAL	A2
ILOŚĆ KONDYGNACJI	2
ILOŚĆ POKOI	5
POWIERZCHNIA UŻYTKOWA	124,28 m <sup>2</sup>

	ŚCIANY Z MOŻLIWOŚCIĄ ROZBIÓRKI
	ŚCIANY NIEROZBIERALNE