


0 1 2 3 4 5m

A4 SKALA 1:100

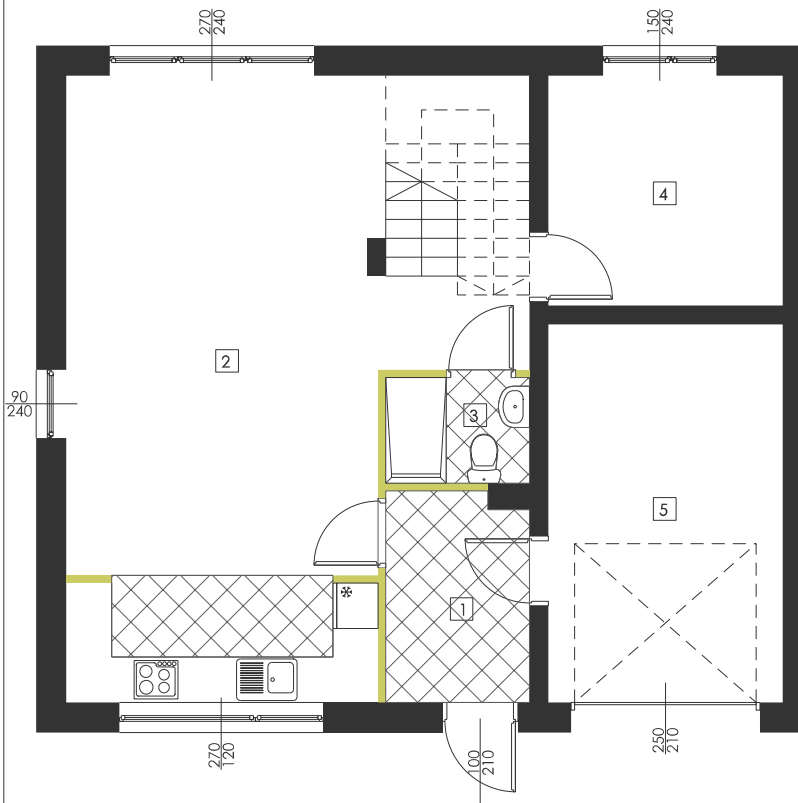


PARTER

UWAGI:
1. Podane powierzchnie i wymiary mogą ulec niewielkim mianom wynikającym z realizacji obiektu.


2. Aranżacja pomieszczeń w mieszkaniu jest przykładowa. Wyposażenie przedstawione tylko w celach prezentacji, nie stanowi zobowiązania umownego.

PIĘTRO

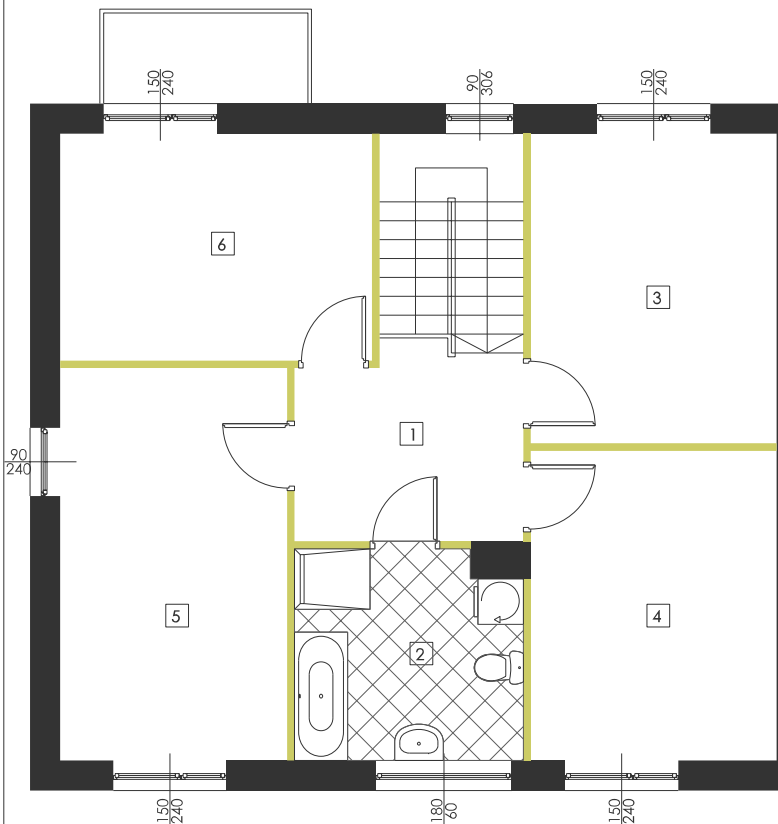

INWESTOR: DOZBUD Development
ul. Kopernika 38/1-2, 05-091 Żąbki

INWESTYCJA:
ZAKRĘT ul. WĄSKA

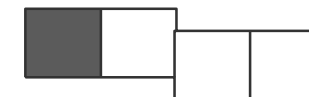

PARTER

NR	NAZWA POMIESZCZENIA	POW. m ²
1	WIATROŁAP	5,04
2	POKÓJ DZIENNY/ANEKS KUCHENNY	39,58
3	ŁAZIENKA	2,56
4	SYPIALNIA	9,24
5	GARAŻ	15,26

71,68

PIĘTRO

NR	NAZWA POMIESZCZENIA	POW. m ²
1	KOMUNIKACJA	10,05
2	ŁAZIENKA	8,08
3	SYPIALNIA	13,09
4	SYPIALNIA	13,09
5	SYPIALNIA	15,33
6	SYPIALNIA	12,16

71,80

LOKAL	A1
ILOŚĆ KONDYGNACJI	2
ILOŚĆ POKOI	6
POWIERZCHNIA UŻYTKOWA	143,48 m ²

ŚCIANY Z MOŻLIWOŚCIĄ ROZBIÓRKI
 ŚCIANY NIEROZBIERALNE

3. Wygląd budynku, jego części oraz zagospodarowanie terenu mogą nieznacznie ulec zmianie na etapie realizacji obiektu. Zmianie natomiast nie ulegną istotne cechy świadczenia oraz funkcjonalność budynku.