


0 1 2 3 4 5m


A4 SKALA 1:100

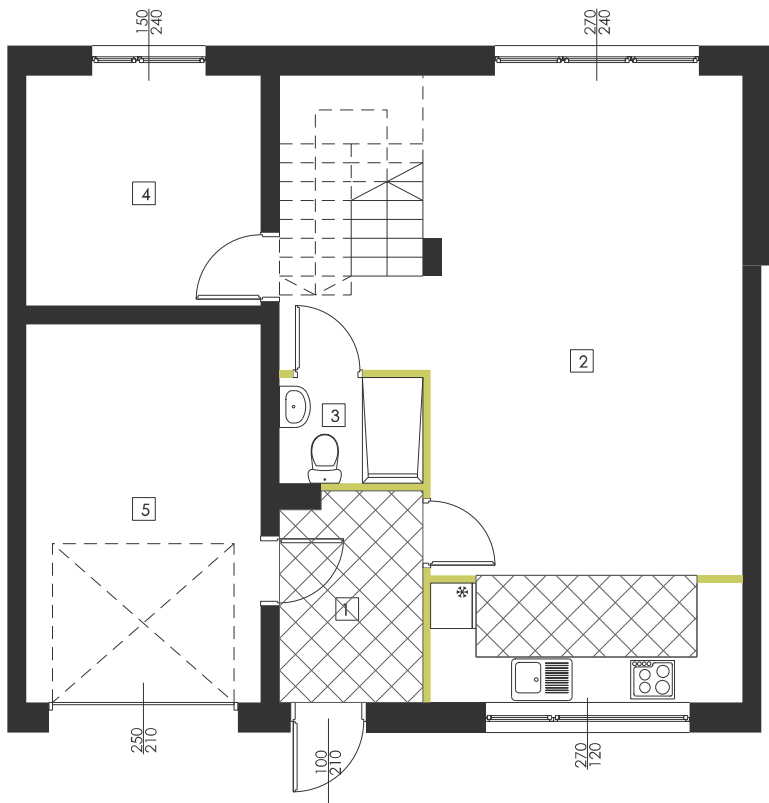

PARTER

UWAGI:
1. Podane powierzchnie i wymiary mogą ulec niewielkim mianom wynikającym z realizacji obiektu.

2. Aranżacja pomieszczeń w mieszkaniu jest przykładowa. Wyposażenie przedstawione tylko w celach prezentacji, nie stanowi zobowiązania umownego.

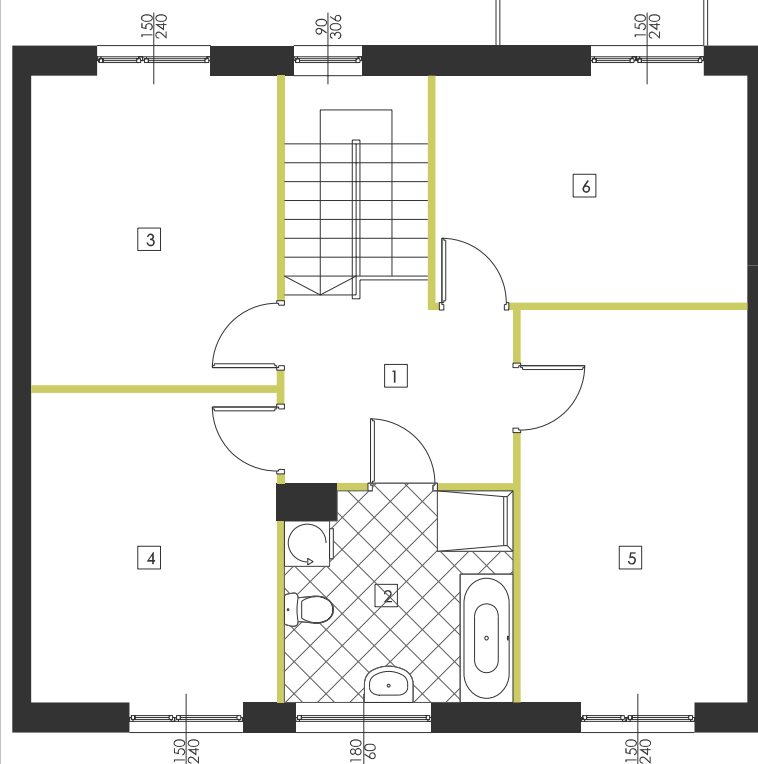

PIĘTRO

3. Wygląd budynku, jego części oraz zagospodarowanie terenu mogą nieznacznie ulec zmianie na etapie realizacji obiektu. Zmianie natomiast nie ulegną istotne cechy świadczenia oraz funkcjonalność budynku.



INWESTOR: DOZBUD Development
ul. Kopernika 38/1-2, 05-091 Żąbki

INWESTYCJA:
ZAKRĘT ul. WĄSKA



PARTER

NR	NAZWA POMIESZCZENIA	POW. m ²
1	WIATROŁAP	5,04
2	POKÓJ DZIENNY/ANEKS KUCHENNY	39,58
3	ŁAZIENKA	2,56
4	SYPIALNIA	9,24
5	GARAŻ	15,26



71,68

PIĘTRO

NR	NAZWA POMIESZCZENIA	POW. m ²
1	KOMUNIKACJA	10,05
2	ŁAZIENKA	8,08
3	SYPIALNIA	13,09
4	SYPIALNIA	13,09
5	SYPIALNIA	15,33
6	SYPIALNIA	12,16

71,80

LOKAL	A2
ILOŚĆ KONDYGNACJI	2
ILOŚĆ POKOI	6
POWIERZCHNIA UŻYTKOWA	143,48 m ²

	ŚCIANY Z MOŻLIWOŚCIĄ ROZBIÓRKI
	ŚCIANY NIEROZBIERALNE