


0 1 2 3 4 5m


A4 SKALA 1:100

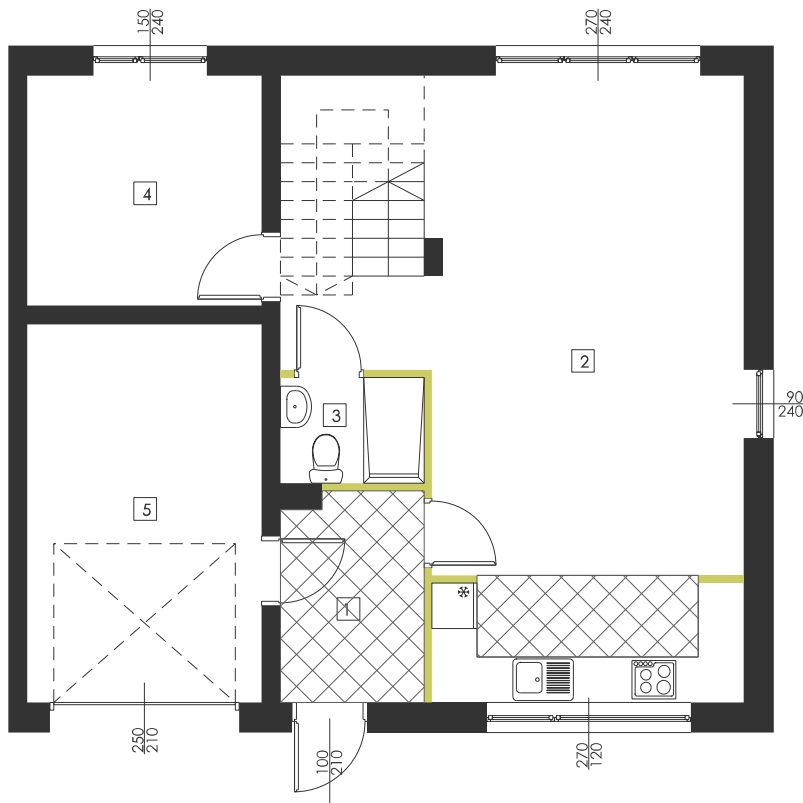

## PARTER

UWAGI:  
1. Podane powierzchnie i wymiary mogą ulec niewielkim mianom wynikającym z realizacji obiektu.

2. Aranżacja pomieszczeń w mieszkaniu jest przykładowa. Wyposażenie przedstawione tylko w celach prezentacji, nie stanowi zobowiązania umownego.

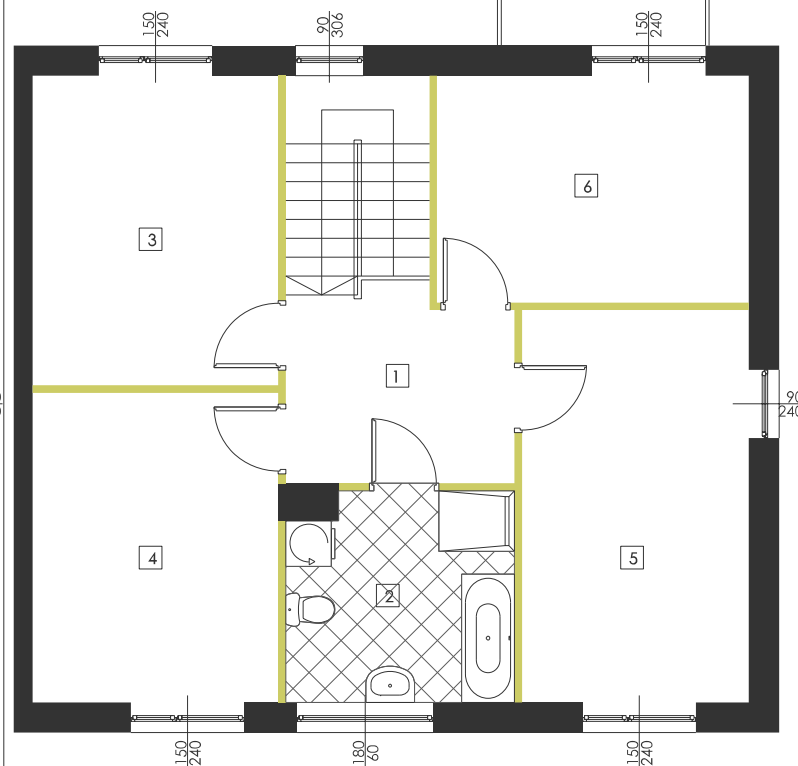


## PIĘTRO

3. Wygląd budynku, jego części oraz zagospodarowanie terenu mogą nieznacznie ulec zmianie na etapie realizacji obiektu. Zmianie natomiast nie ulegną istotne cechy świadczenia oraz funkcjonalność budynku.



INWESTOR: DOZBUD Development  
ul. Kopernika 38/1-2, 05-091 Żąbki

INWESTYCJA:  
ZAKRĘT ul.WAŚKA

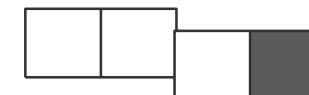

## PARTER

NR	NAZWA POMIESZCZENIA	POW. m <sup>2</sup>
1	WIATROŁAP	5,04
2	POKÓJ DZIENNY/ANEKS KUCHENNY	39,58
3	ŁAZIENKA	2,56
4	SYPIALNIA	9,24
5	GARAŻ	15,26



71,68

## PIĘTRO

NR	NAZWA POMIESZCZENIA	POW. m <sup>2</sup>
1	KOMUNIKACJA	10,05
2	ŁAZIENKA	8,08
3	SYPIALNIA	13,09
4	SYPIALNIA	13,09
5	SYPIALNIA	15,33
6	SYPIALNIA	12,16

71,80

LOKAL	B2
ILOŚĆ KONDYGNACJI	2
ILOŚĆ POKOI	6
POWIERZCHNIA UŻYTKOWA	143,48 m <sup>2</sup>

	ŚCIANY Z MOŻLIWOŚCIĄ ROZBIÓRKI
	ŚCIANY NIEROZBIERALNE