


PARTER

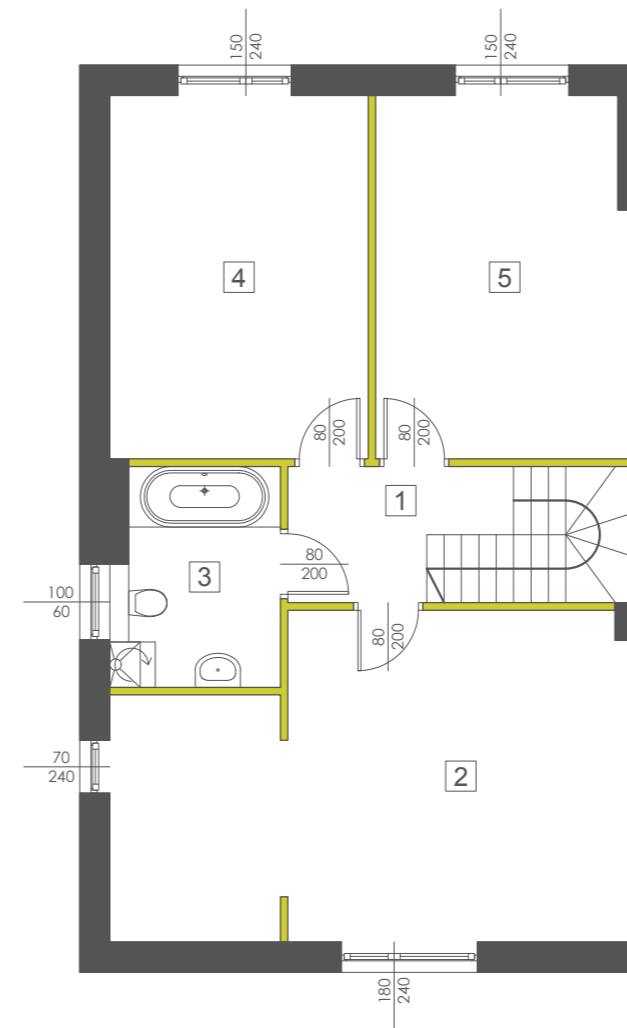

PIĘTRO

PARTER

NR	NAZWA POMIESZCZENIA	POW. m2
1	wiatrołap	5,12
2	łazienka	3,54
3	p.dzienny z aneksem kuchennym	43,01
4	garaż	20,40
		72,07

PIĘTRO

NR	NAZWA POMIESZCZENIA	POW. m2
1	komunikacja	6,65
2	sypialnia	27,19
3	łazienka	6,11
4	sypialnia	16,18
5	sypialnia	15,87
		72,00

0 1 2 3 4 5m A4 SKALA 1:100

UWAGI:
1. Podane powierzchnie i wymiary mogą ulec niewielkim zmianom wynikającym z realizacji obiektu.
2. Aranżacja pomieszczeń w mieszkaniu jest przykładowa.
3. Wyposażenie przedstawione tylko w celach prezentacji, nie stanowi zobowiązania umownego.
4. Wygląd budynku, jego części oraz zagospodarowanie terenu mogą nieznacznie ulec zmianie na etapie realizacji obiektu.
Zmianie natomiast nie ulegną istotne cechy świadczenia oraz funkcjonalność budynku.

ŚCIANY Z MOŻLIWOŚCIĄ ROZBIÓRKI
 ŚCIANY NIEROZBIERALNE

OZNACZENIE BUDYNKU	A
NR EW. DZIAŁKI	90/158
POWIERZCHNIA DZIAŁKI	350 m2
IŁOŚĆ KONDYGNACJI	2
IŁOŚĆ POKOI	4
POWIERZCHNIA UŻYTKOWA	144,07 m2