


PARTER

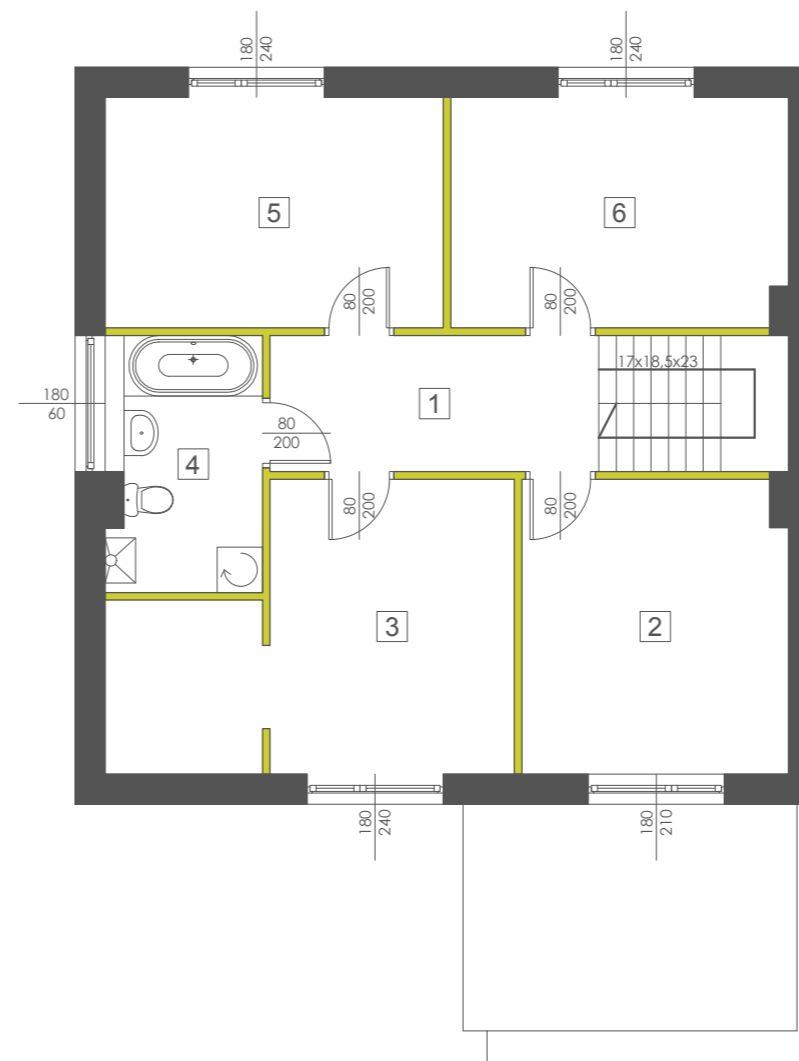

PIĘTRO

PARTER

NR	NAZWA POMIESZCZENIA	POW. m2
1	wiatrołap	5,17
2	pokój	10,27
3	p.dzienny z aneksem kuchennym	45,45
4	łazienka	3,40
5	garaż	22,85
		87,14

PIĘTRO

NR	NAZWA POMIESZCZENIA	POW. m2
1	komunikacja	9,88
2	sypialnia	13,38
3	sypialnia	17,18
4	łazienka	6,71
5	sypialnia	13,41
6	sypialnia	13,27
		73,83

0 1 2 3 4 5m A4 SKALA 1:100

UWAGI:
1. Podane powierzchnie i wymiary mogą ulec niewielkim zmianom wynikającym z realizacji obiektu.
2. Aranżacja pomieszczeń w mieszkaniu jest przykładowa.
3. Wyposażenie przedstawione tylko w celach prezentacji, nie stanowi zobowiązania umownego.
Wygląd budynku, jego części oraz zagospodarowanie terenu mogą nieznacznie ulec zmianie na etapie realizacji obiektu.
Zmianie natomiast nie ulegną istotne cechy świadczenia oraz funkcjonalność budynku.

ŚCIANY Z MOŻLIWOŚCIĄ ROZBIÓRKI
 ŚCIANY NIEROZBIERALNE

OZNACZENIE BUDYNKU	E
NR EW. DZIAŁKI	90/160, 90/164, 90/165
POWIERZCHNIA DZIAŁKI	481 m2
IŁOŚĆ KONDYGNACJI	2
IŁOŚĆ POKOJÓW	6
POWIERZCHNIA UŻYTKOWA	160,97 m2